




## МЕЖЕВОЙ ПЛАН

Схема расположения земельных участков

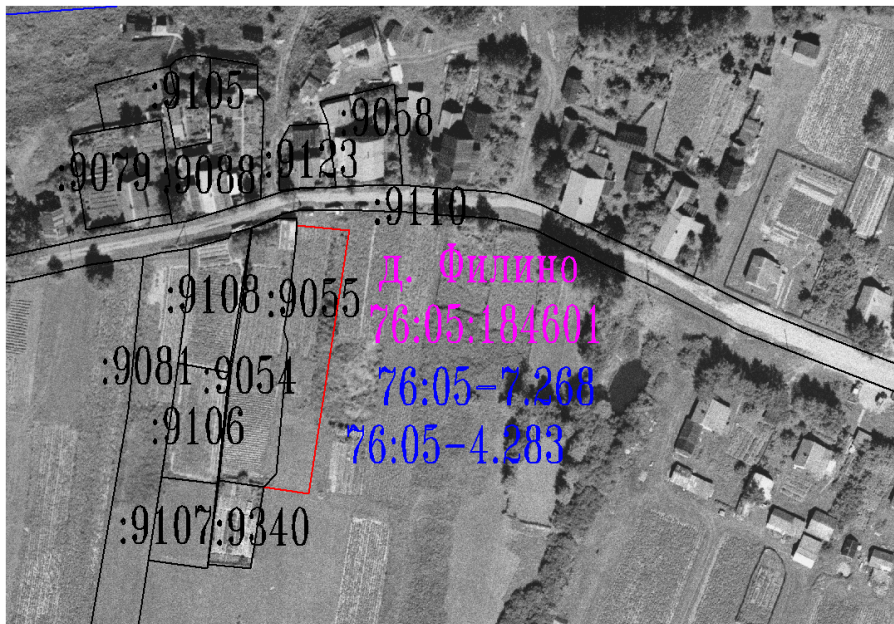

Масштаб 1:2000

## Условные обозначения:

- |   |   |
|---|---|
|  | - местоположение земельного участка, установленное при проведении кадастровых работ |
| :9055   | - кадастровый номер земельного участка, который является объектом кадастровых работ |
| 76:05:184601  | - номер кадастрового квартала   |
|  | - граница кадастрового квартала   |